

**UCHWAŁA NR XXIV/97/2025
RADY MIASTA WŁOCŁAWEK
z dnia 30 września 2025 r.**

w sprawie nadania nazw rondom

Na podstawie art. 18 ust. 2 pkt 13 ustawy z dnia 8 marca 1990 r. o samorządzie gminnym (Dz. U. z 2025 r. poz. 1153)

uchwala się, co następuje:

§ 1.1. Ronda położonemu w granicach administracyjnych miasta, w obrębie ewidencyjnym Michelin KM 01 na części działek ewidencyjnych nr: 244/2, 428/1, 429/1 nadaje się nazwę **„Rondo Ojców Niepodległości 1918 r.”**

2. Szczegółową lokalizację ronda przedstawia załącznik nr 1, stanowiący integralną część niniejszej uchwały.

§ 2.1. Ronda położonemu w granicach administracyjnych miasta, w obrębie ewidencyjnym Michelin KM 02 na części działki ewidencyjnej nr 37, w ciągu Alei Jana Pawła II u zbiegu z ulicą Letnią nadaje się nazwę **„Rondo Ignacego Daszyńskiego.”**

2. Szczegółową lokalizację ronda przedstawia załącznik nr 2, stanowiący integralną część niniejszej uchwały

§ 3.1. Ronda położonemu w granicach administracyjnych miasta, w obrębie ewidencyjnym Michelin KM 04 na części działki nr 122, w ciągu Alei Jana Pawła II u zbiegu z ulicami: Szkolną i Wiazową nadaje się nazwę **„Rondo Romana Dmowskiego.”**

2. Szczegółową lokalizację ronda przedstawia załącznik nr 3, stanowiący integralną część niniejszej uchwały.

§ 4.1. Ronda położonemu w granicach administracyjnych miasta, w obrębie ewidencyjnym Michelin KM 04 na części działki nr 122, w ciągu Alei Jana Pawła II u zbiegu z ulicami: Botaniczną i Łosią nadaje się nazwę **„Rondo Wojciecha Korfańskiego.”**

2. Szczegółową lokalizację ronda przedstawia załącznik nr 4, stanowiący integralną część niniejszej uchwały.

§ 5.1. Ronda położonemu w granicach administracyjnych miasta, w obrębie ewidencyjnym Michelin KM 05 na części działki nr 126, w ciągu Alei Jana Pawła II u zbiegu z ulicami: Kościelną i Wiewiórczą nadaje się nazwę **„Rondo Ignacego Paderewskiego.”**

2. Szczegółową lokalizację ronda przedstawia załącznik nr 5, stanowiący integralną część niniejszej uchwały.

§ 6.1. Ronda położonemu w granicach administracyjnych miasta, w obrębie ewidencyjnym Michelin KM 06 na części działki nr 71, w ciągu Alei Jana Pawła II u zbiegu z ulicami: Michelińską i Pocztową nadaje się nazwę **„Rondo Marszałka Józefa Piłsudskiego.”**

2. Szczegółową lokalizację ronda przedstawia załącznik nr 6, stanowiący integralną część niniejszej uchwały.

§ 7.1. Ronda położonemu w granicach administracyjnych miasta, w obrębie ewidencyjnym Michelin KM 06 na części działki nr 71, w ciągu Alei Jana Pawła II u zbiegu z ulicami: Brzeziniową i Zachodnią nadaje się nazwę „**Rondo Wincentego Witosa.**”

2. Szczegółową lokalizację ronda przedstawia załącznik nr 7, stanowiący integralną część niniejszej uchwały.

§ 8. Wykonanie uchwały powierza się Prezydentowi Miasta Włocławek.

§ 9. Uchwała wchodzi w życie po upływie 14 dni od dnia jej ogłoszenia w Dzienniku Urzędowym Województwa Kujawsko – Pomorskiego.


2. Uchwała podlega podaniu do publicznej wiadomości poprzez ogłoszenie w Biuletynie Informacji Publicznej Urzędu Miasta Włocławek.




Przewodnicząca
Rady Miasta


Ewa Szczepańska


Załącznik Nr 1
do Uchwały Nr XXIV/97/2025
Rady Miasta Włocławek
z dnia 30 września 2025 r.

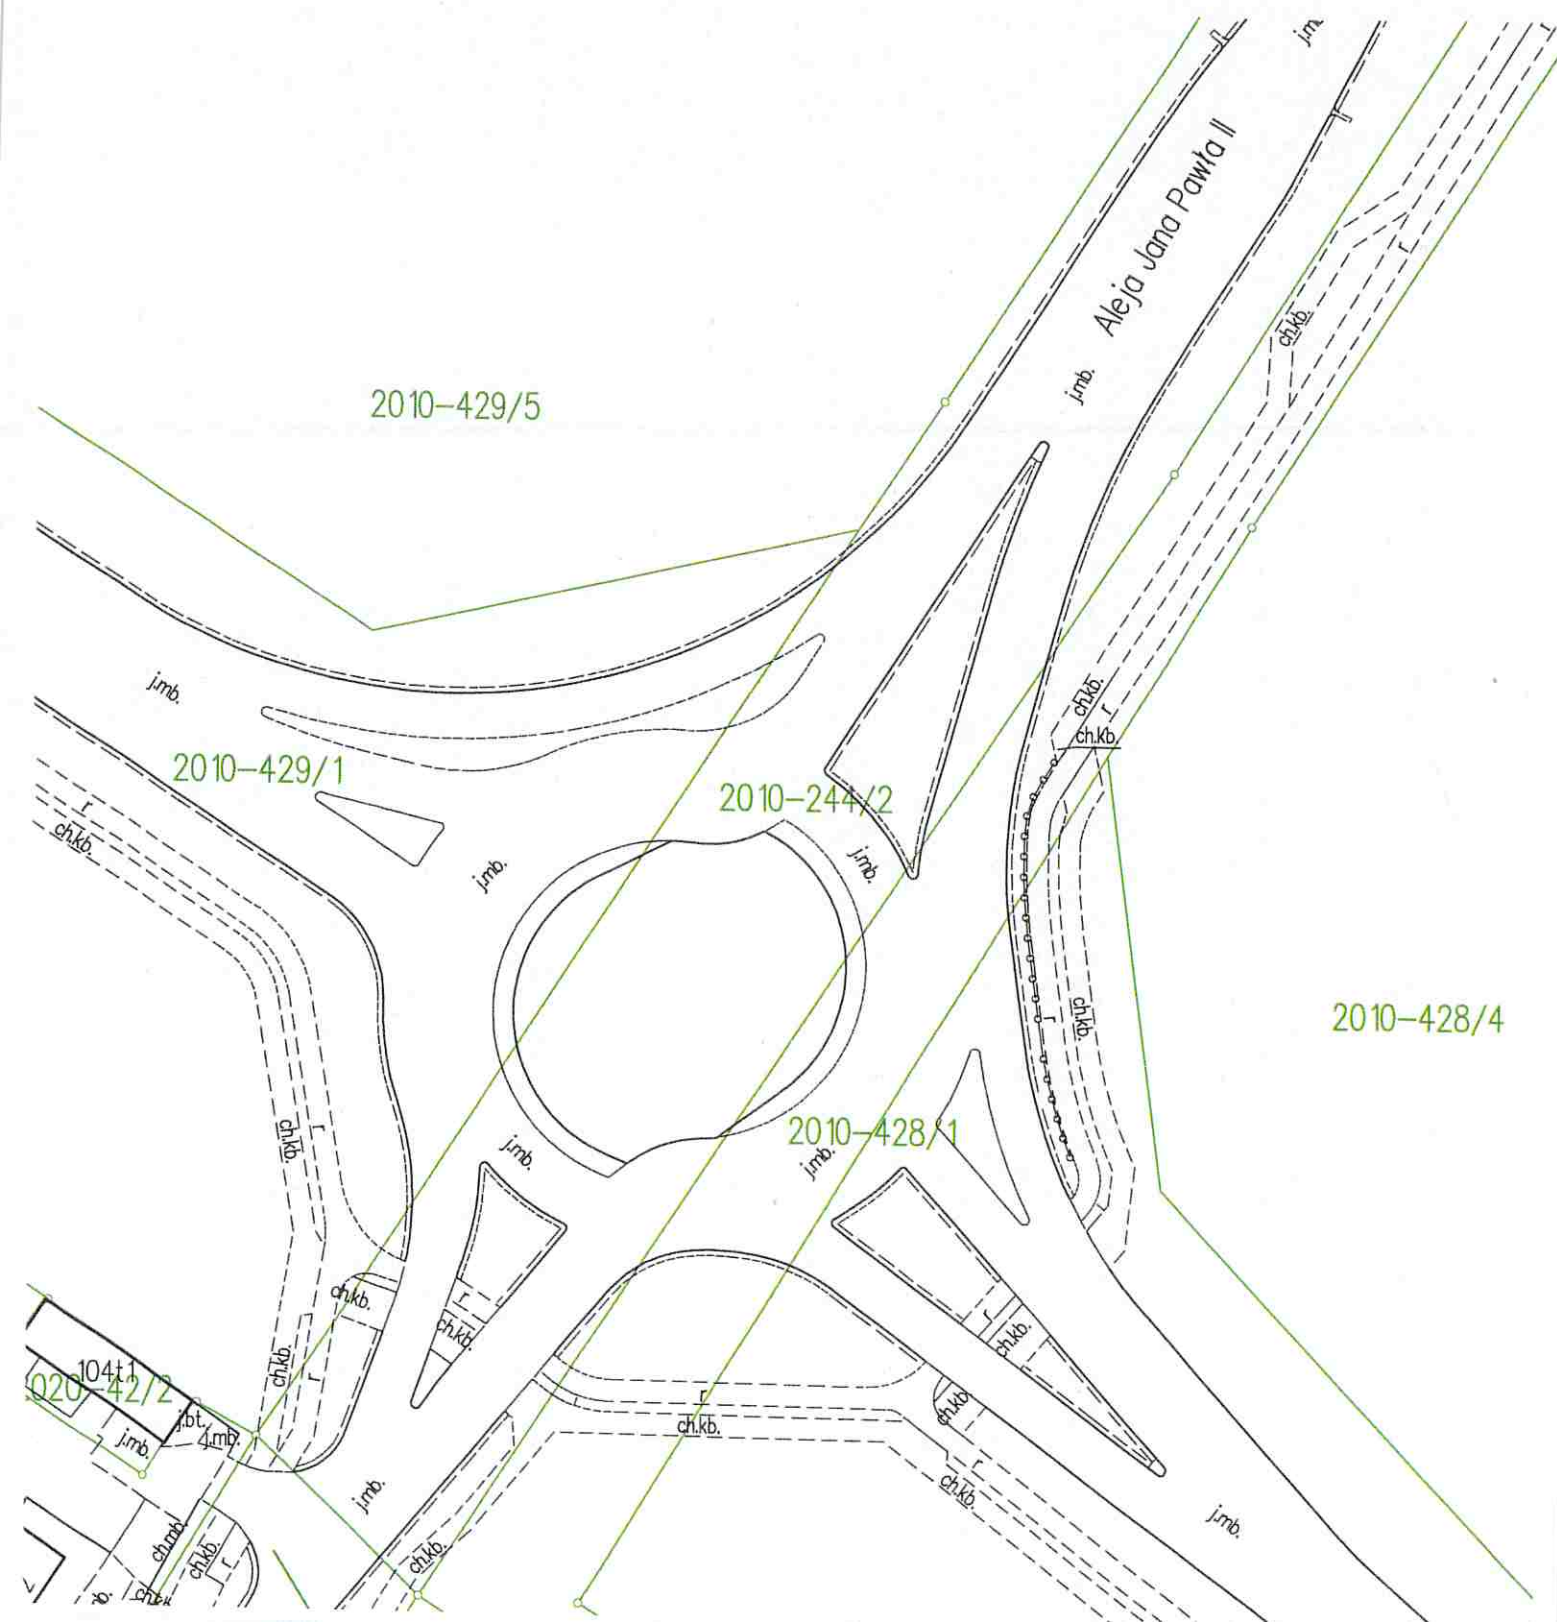


Załącznik Nr 2
do Uchwały Nr XXIV/97/2025
Rady Miasta Włocławek
z dnia 30 września 2025 r.

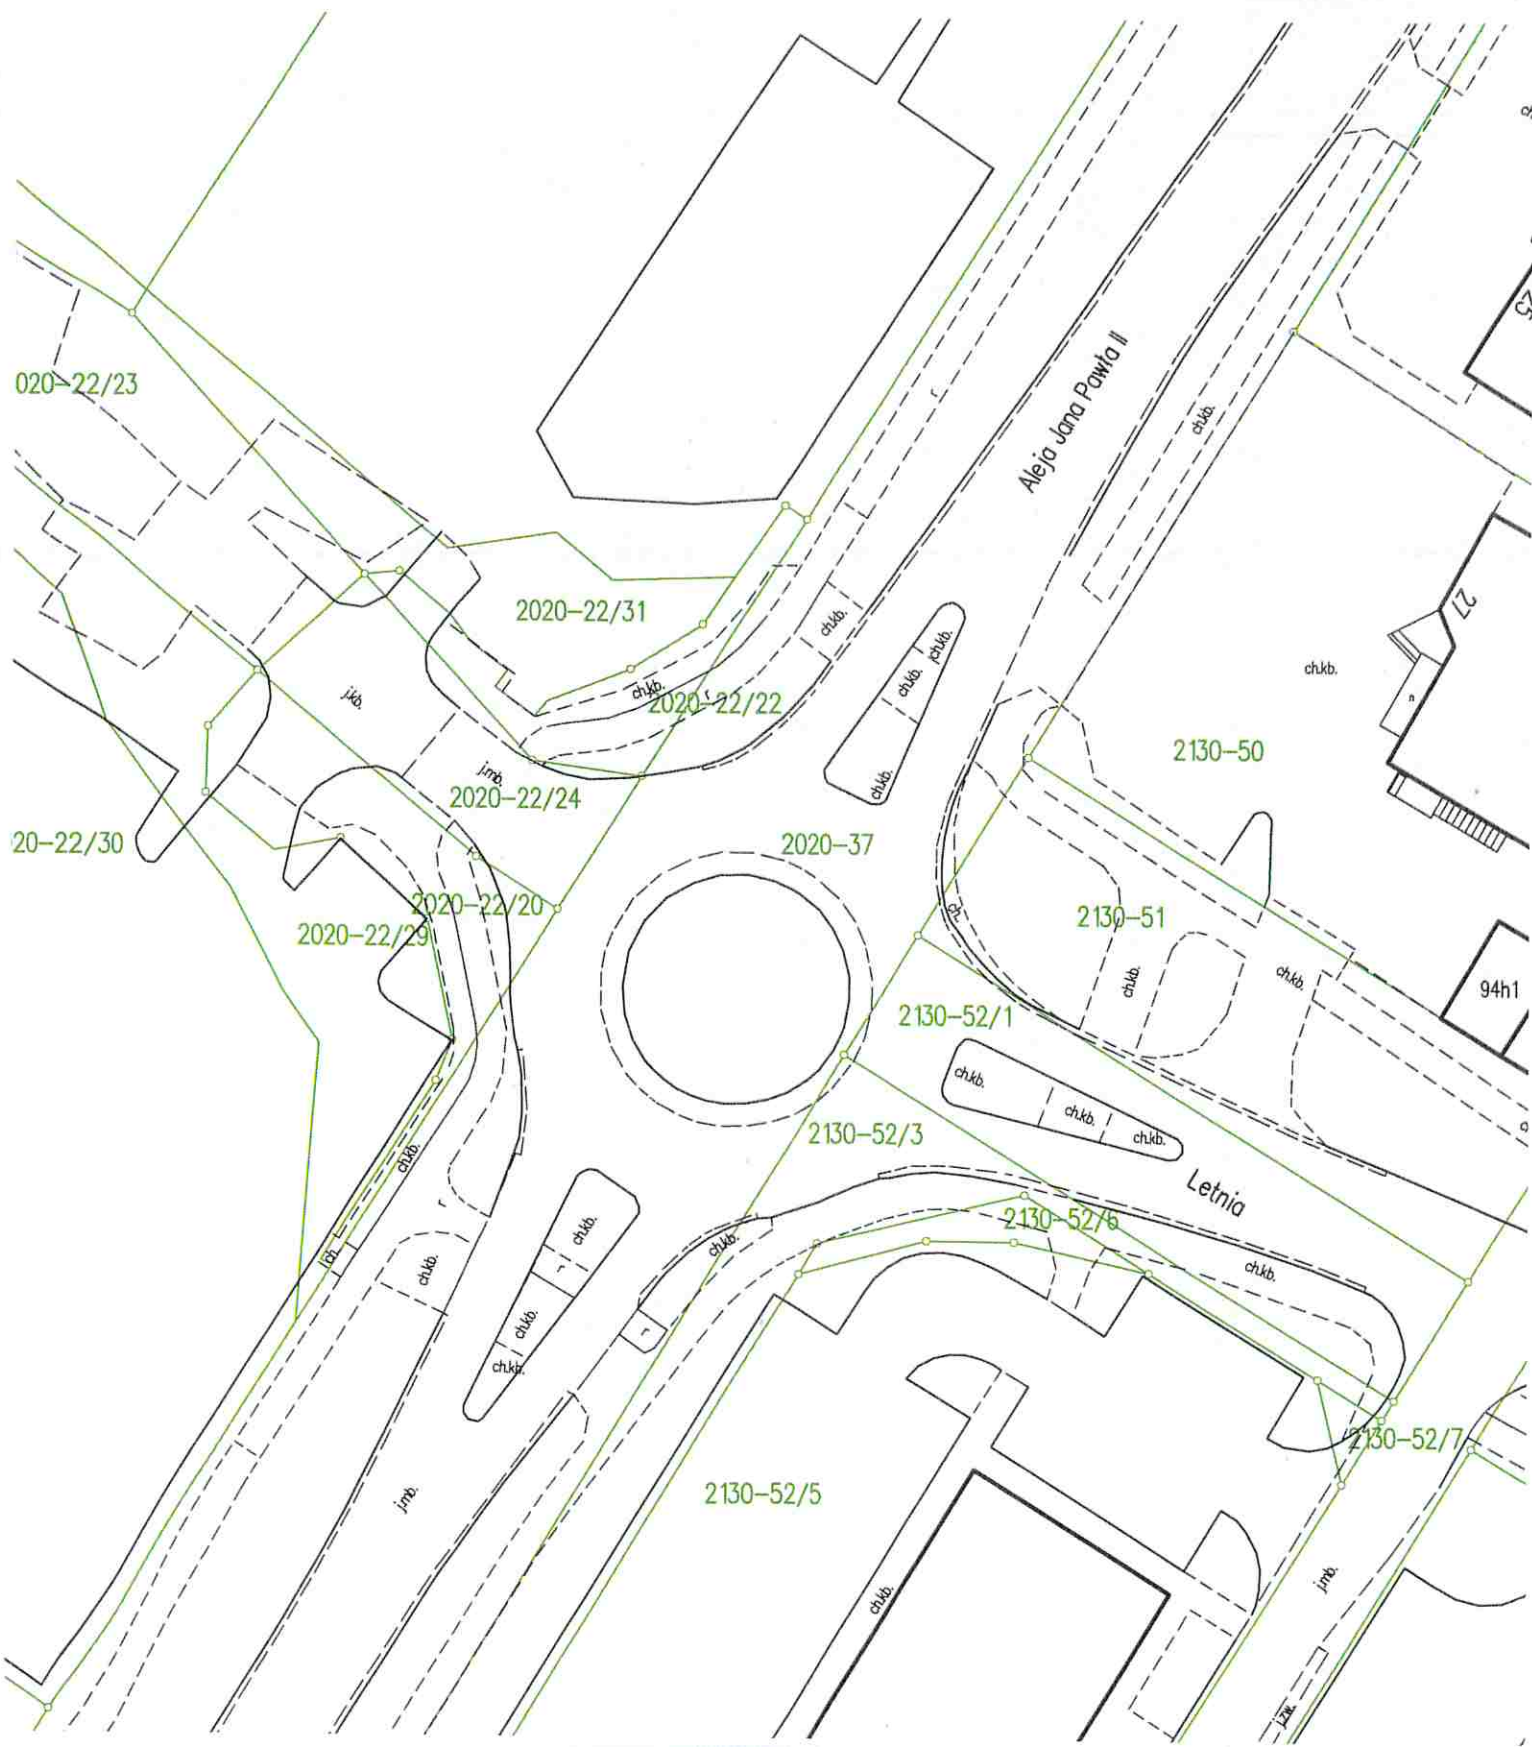


Załącznik Nr 3
do Uchwały Nr XXIV/97/2025
Rady Miasta Włocławek
z dnia 30 września 2025 r.

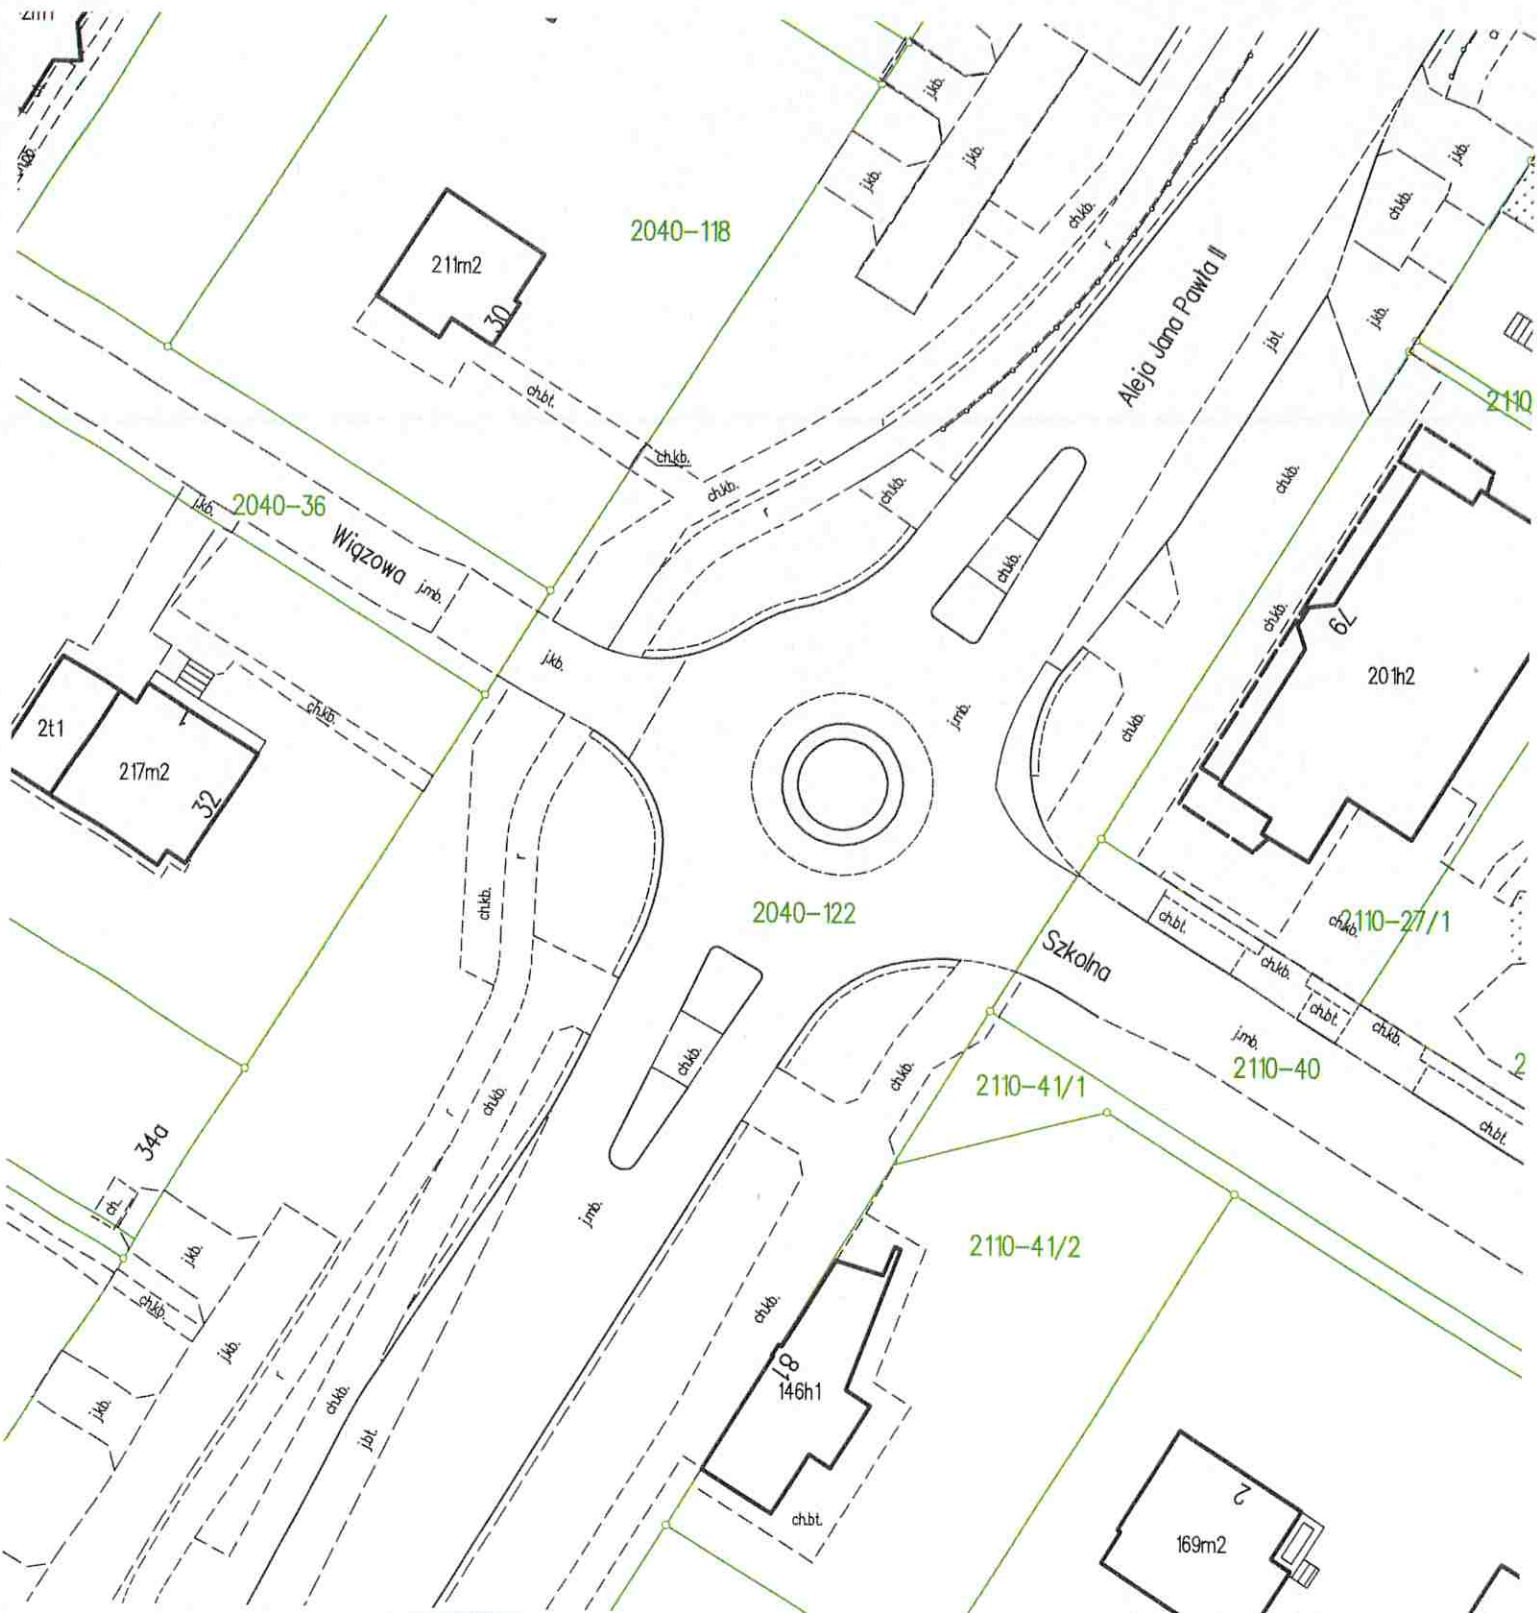


Załącznik Nr 4
do Uchwały Nr XXIV/97/2025
Rady Miasta Włocławek
z dnia 30 września 2025 r.

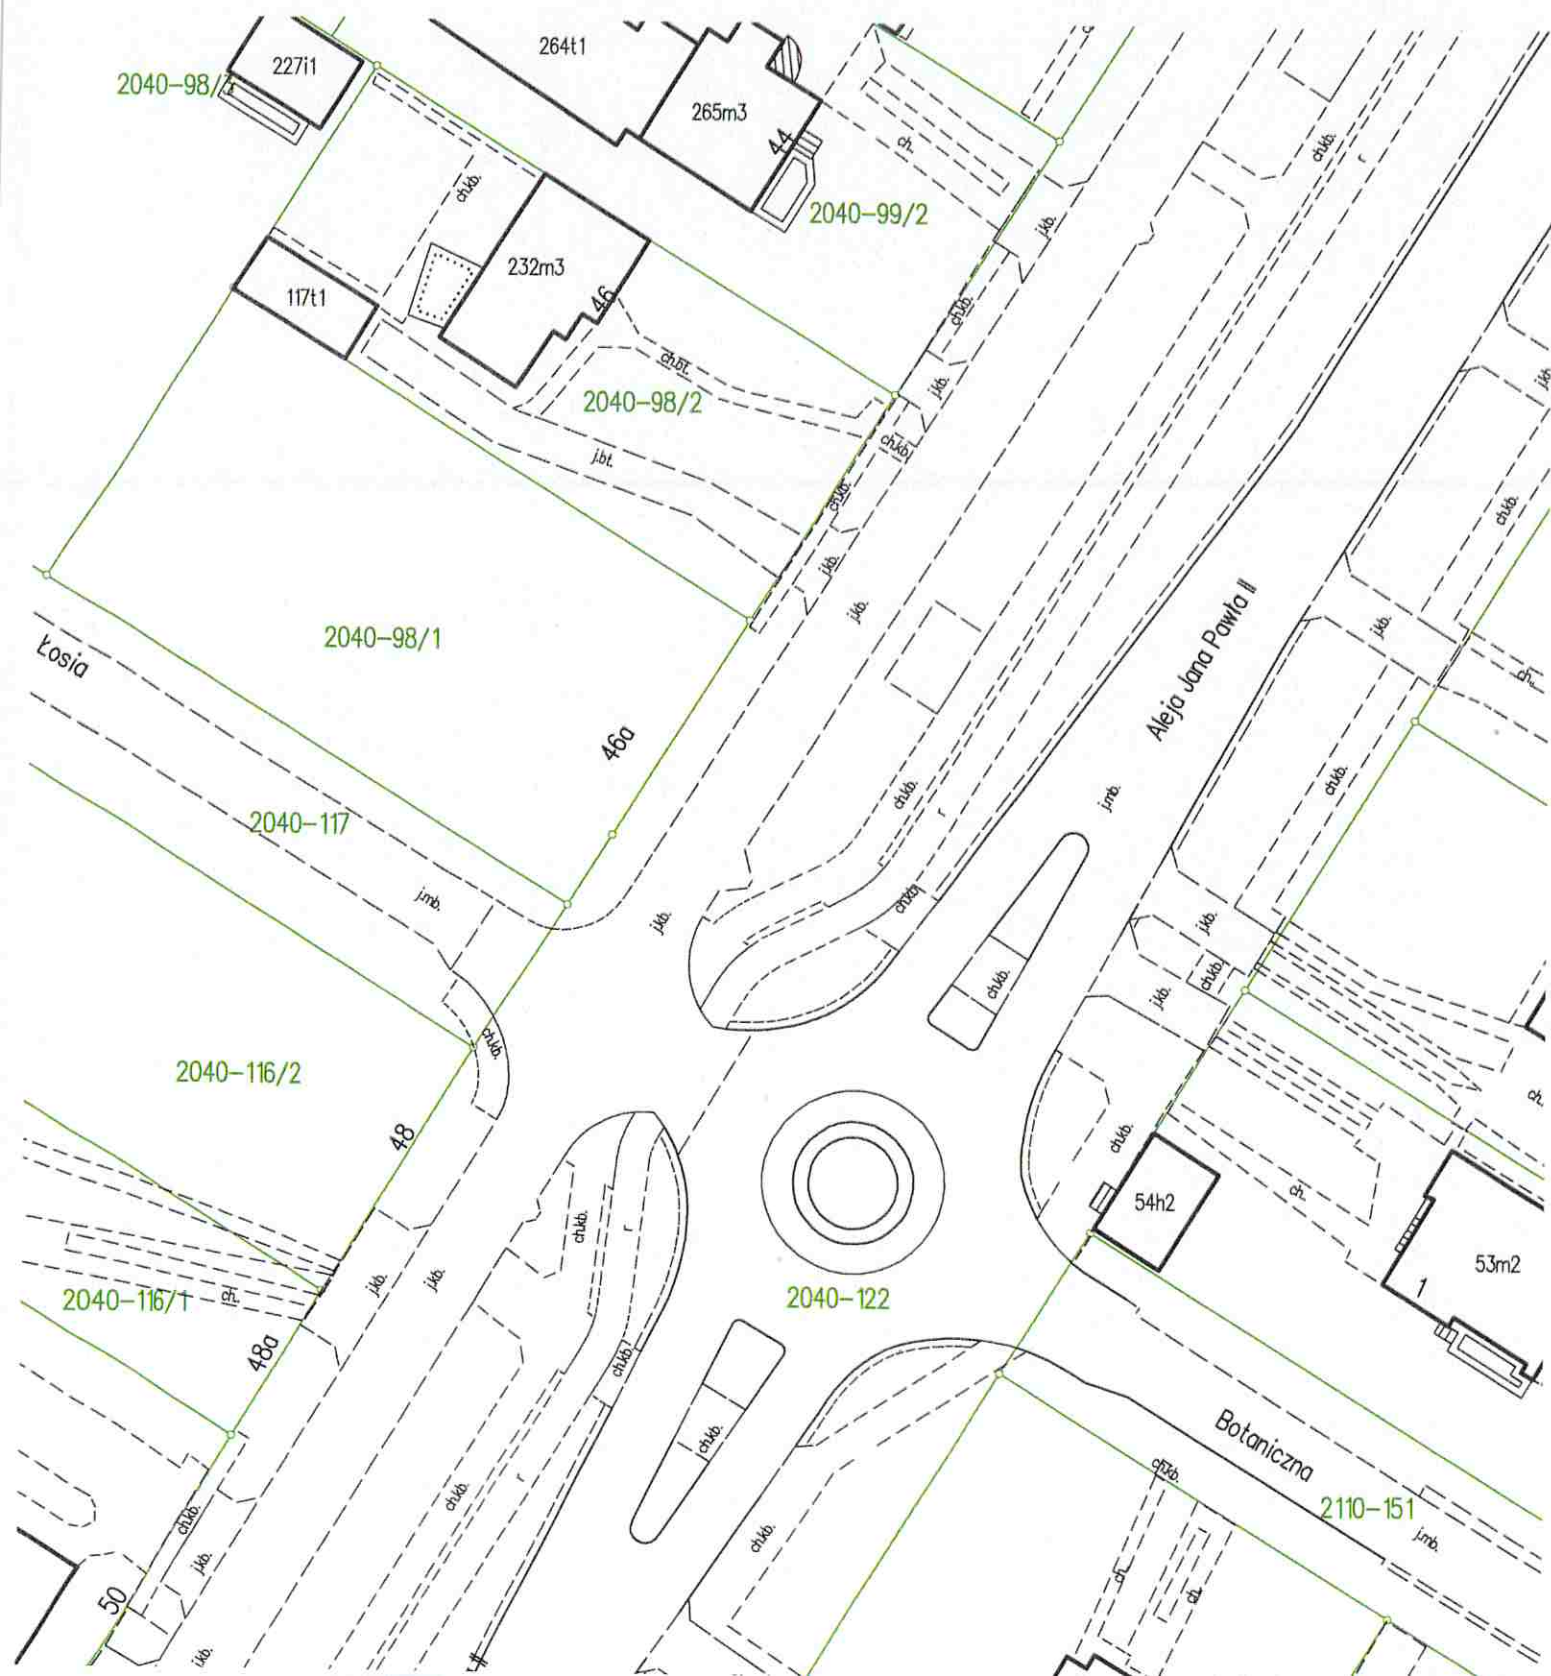


Załącznik Nr 5
do Uchwały Nr XXIV/97/2025
Rady Miasta Włocławek
z dnia 30 września 2025 r.

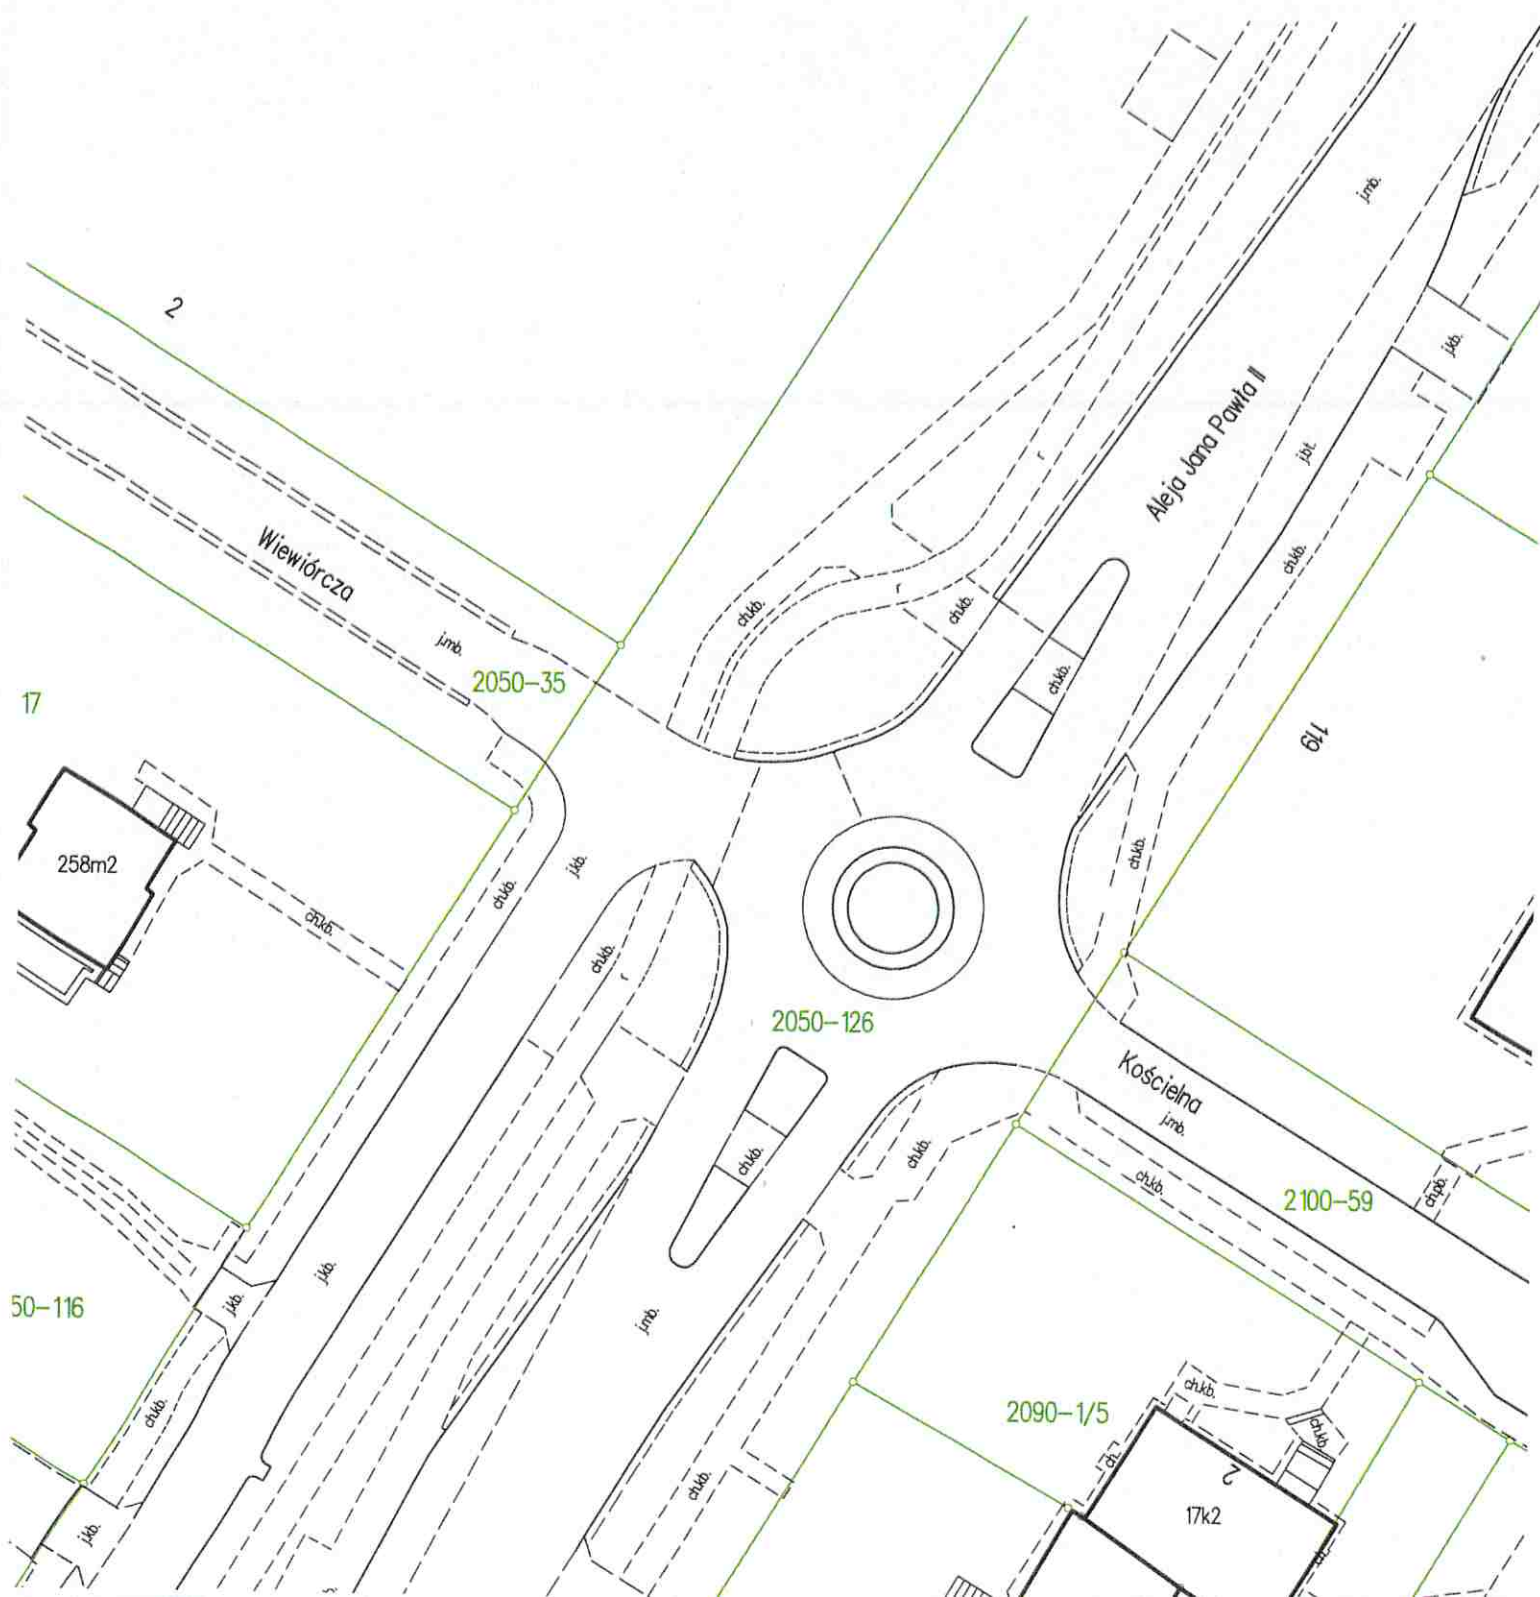

Załącznik Nr 6
do Uchwały Nr XXIV/97/2025
Rady Miasta Włocławek
z dnia 30 września 2025 r.

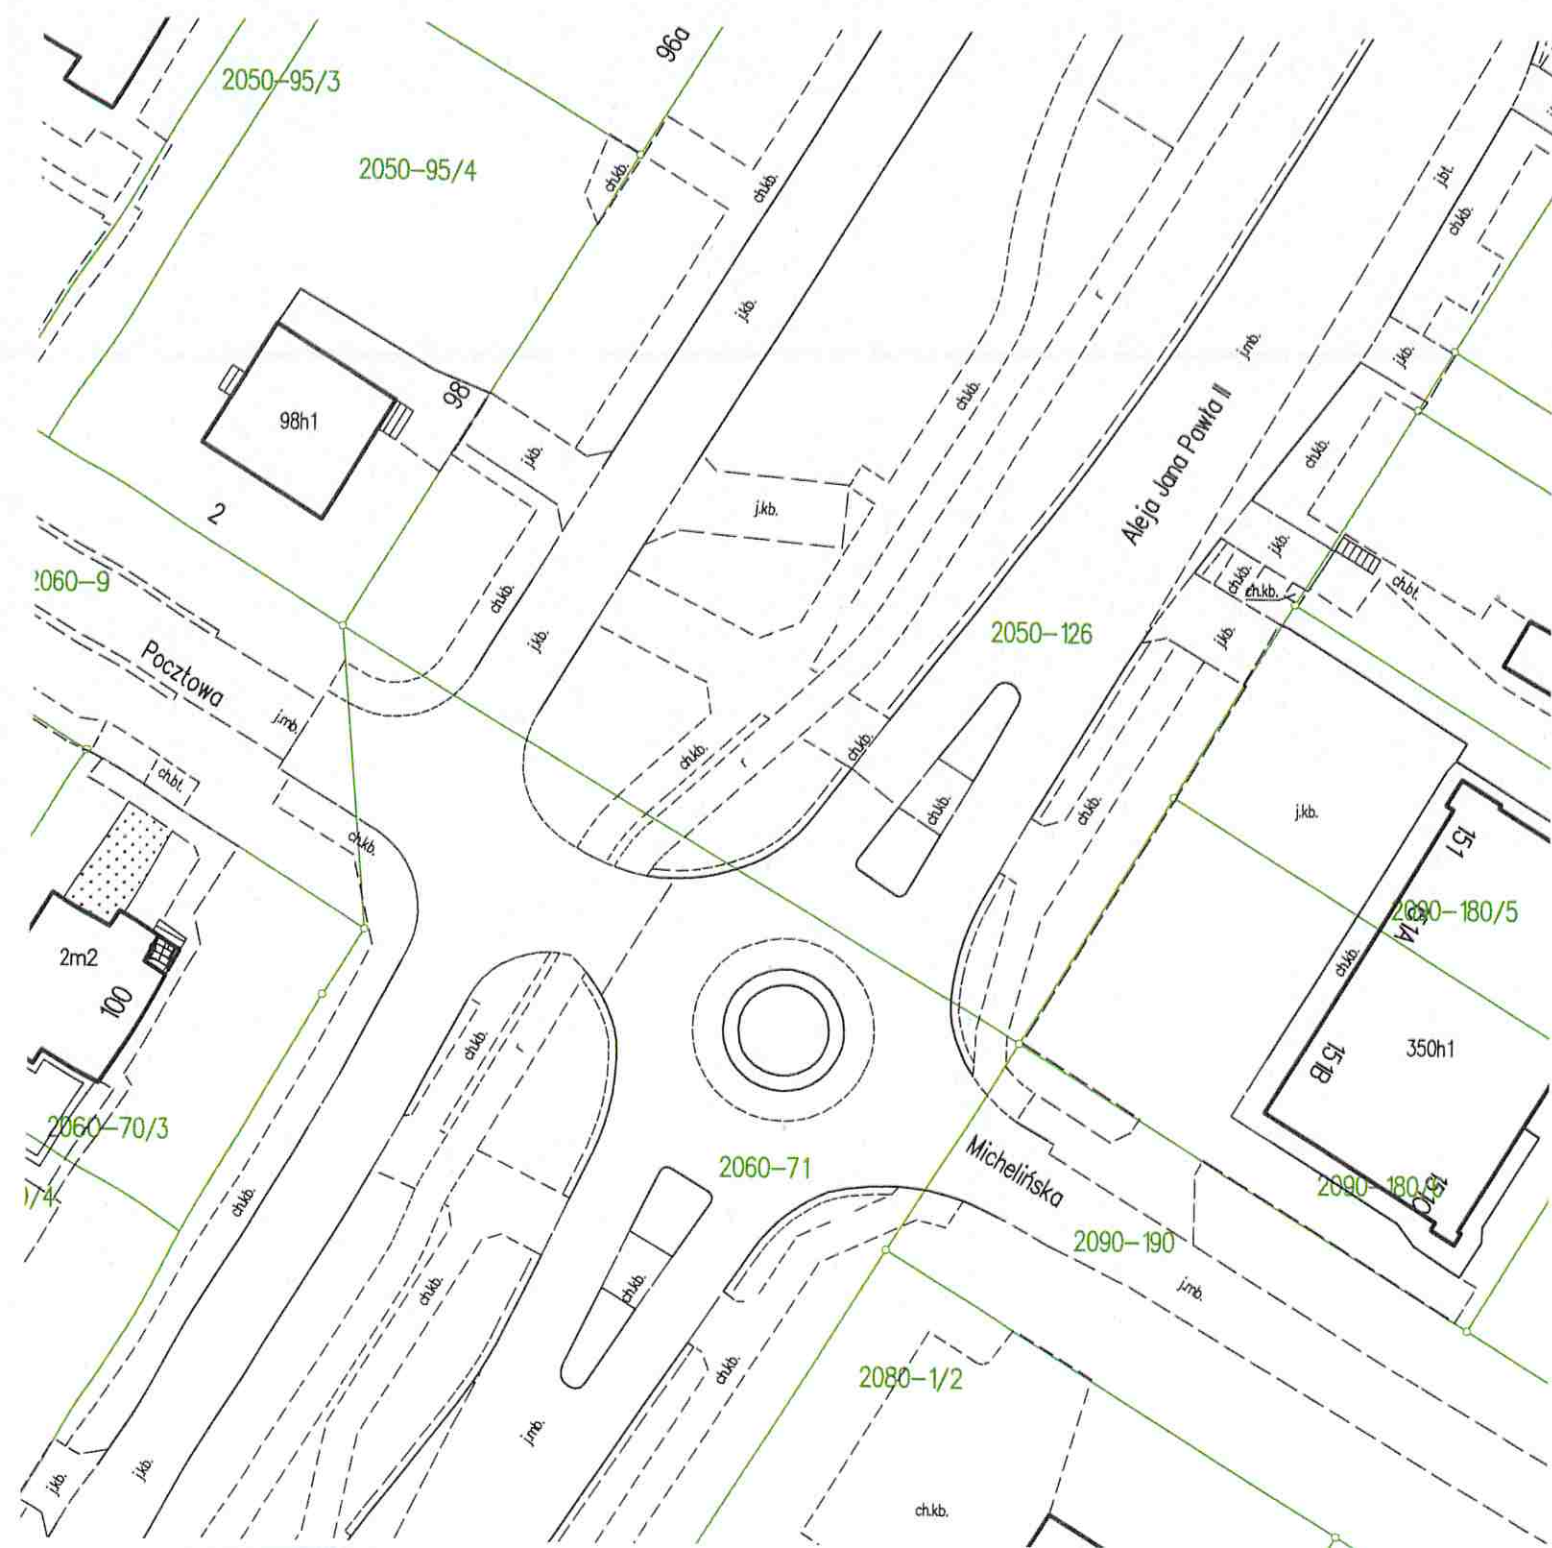

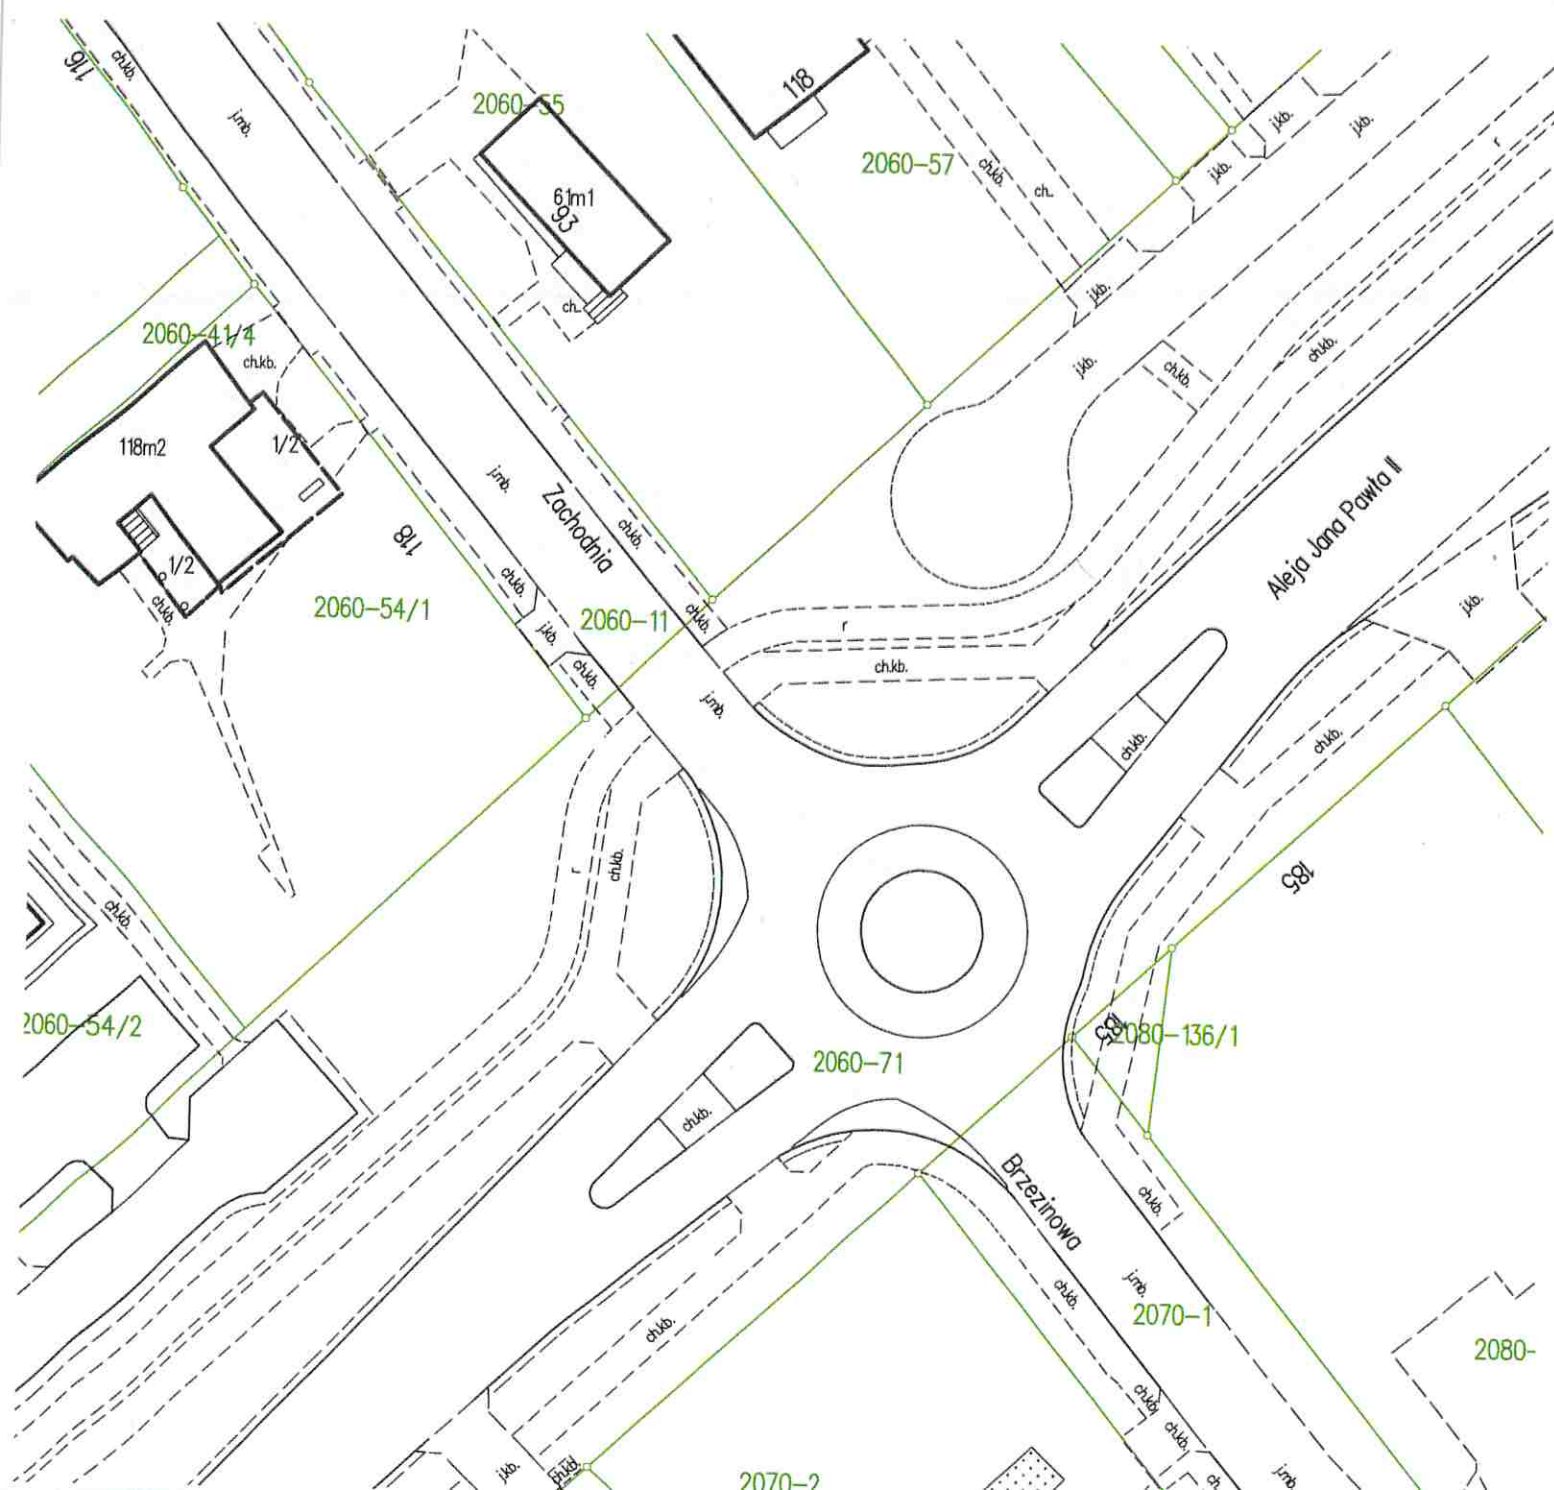

UZASADNIENIE

Zgodnie z art. 18 ust. 2 pkt 13 ustawy z dnia 8 marca 1990 r. o samorządzie gminnym, podejmowanie uchwał w sprawie nazw ulic i placów będących drogami publicznymi lub nazw dróg wewnętrznych należy do wyłącznej kompetencji rady gminy. Nowo wybudowane ronda, zlokalizowane w ciągu drogi publicznej - Alei Jana Pawła II, nie miały nadanych nazw. Na posiedzeniu Zespołu Opiniodawczo – Doradczego do spraw nazewnictwa ulic, placów publicznych i innych obiektów, które odbyło się w dniu 26 stycznia 2023 r. rozpatrywany był wniosek w sprawie nadania nazwy „Rondo Ojców Niepodległości 1918 r.” Wniosek uzyskał aprobatę wszystkich członków Zespołu. W dalszej kolejności, na posiedzeniu w dniu 13 czerwca 2023 r. rozpatrywany był wniosek w sprawie nadania rondom nazw: Ignacego Daszyńskiego, Romana Dmowskiego, Wojciecha Korfanteo, Ignacego Paderewskiego, Józefa Piłsudskiego, Wincentego Witosa. Wniosek uzyskał pozytywną opinię Zespołu Opiniodawczo – Doradczego do spraw nazewnictwa ulic, placów publicznych i innych obiektów.

Podjęcie uchwały w sprawie nadania nazw rondom wywołuje skutki finansowe związane z zakupem i montażem tablic z nazwami rond. Szacunkowy koszt dla wszystkich lokalizacji wynosi 3150,00 zł i zostanie pokryty z środków budżetu Miejskiego Zarządu Dróg i Zieleni we Włocławku (Dział 600 Rozdział 60016 § 4300).

PREZYSTENT MIASTA
[Signature]
Włocławek

[Signature]
Włocławek

DRUGI WŁADZA
[Signature]
Włocławek

[Signature]
Włocławek